


ΑΠΟΣΠΑΣΜΑ ΚΤΗΜΑΤΟΛΟΓΙΟΥ ΚΛ. 1: 5000

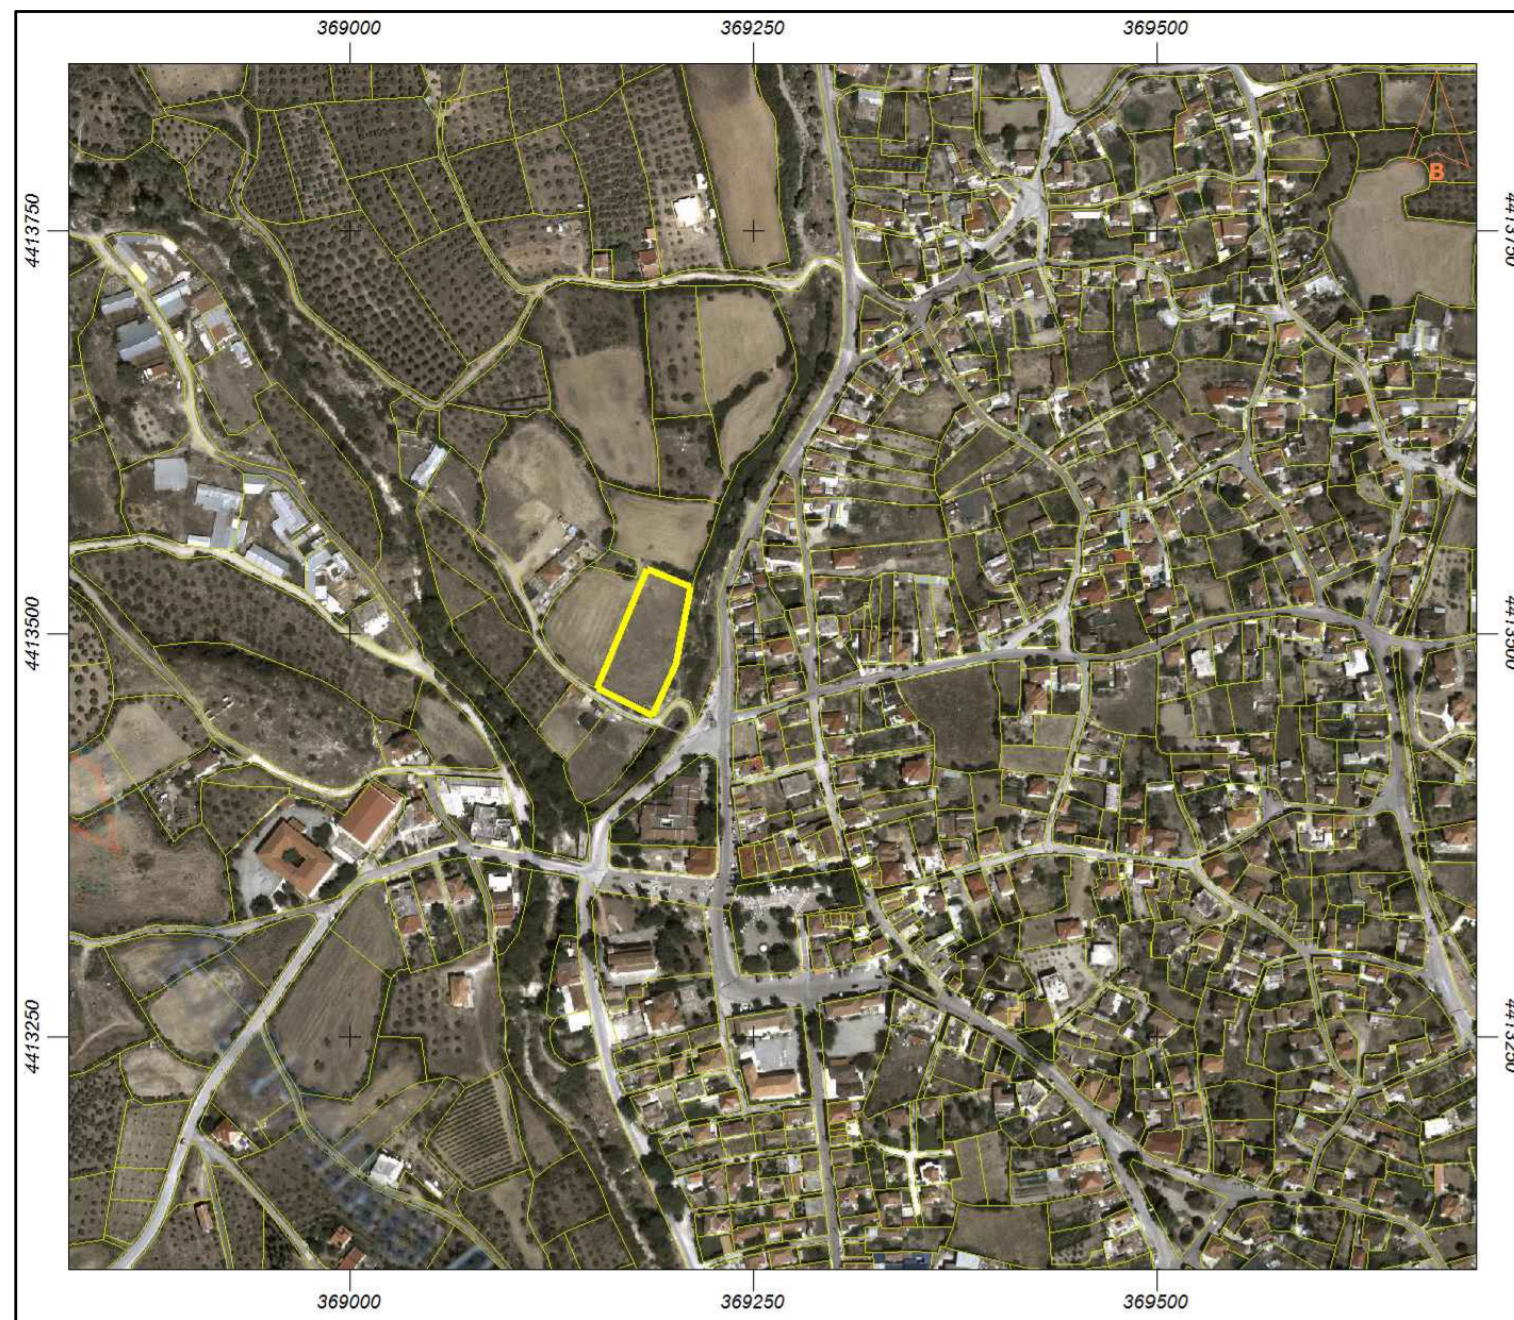

ΥΠΟΜΝΗΜΑ

- Χλοοτάπητας (Ποδόσφαιρο 5x5, Χειροσφαίριση)
- Ακρικός Τάπητας (Αντισφαίρισης)
- Ακρικός Τάπητας (Καλαθοσφαίρισης, Πετοσφαίρισης)
- Φύτευση
- Τοίχιο μεταβλητού ύψους (από 0,50-1,20μ.)
- Περίφραξη ύψους έως 4.00μ. από γαλβανισμένα διαμήκη μεταλλικά στοιχεία και γαλβανισμένο συρματόπλεγμα.

ΘΕΜΑ ΣΧΕΔΙΟΥ : ΤΟΠΟΓΡΑΦΙΚΟ ΔΙΑΓΡΑΜΜΑ

Τ.Κ. / ΔΗΜΟΣ : ΓΟΝΝΩΝ / ΤΕΜΠΩΝ
 ΟΙΚΙΣΜΟΣ / ΘΕΣΗ : ΓΟΝΝΩΝ/ΕΚΤΟΣ ΣΧΕΔΙΟΥ
 ΧΡΟΝΟΣ ΜΕΛΕΤΗΣ : Οκτώβριος 2018
 ΚΑΙΜΑΚΑ ΣΧΕΔΙΟΥ : 1 / 200

ΕΜΒΑΔΟΝ ΙΔΙΟΚΤΗΣΙΑΣ

A1, A2, A3, A4, A5, A1 : E = 2.943,72 m2

ΣΥΝΤΕΤΑΓΜΕΝΕΣ ΚΟΡΥΦΩΝ ΟΙΚΟΠΕΔΟΥ
 ΣΥΝΤΕΤΑΓΜΕΝΕΣ ΣΤΙΣ ΕΓΣΔ87
 A1, A2, A3, A4, A5, A1

ΣΗΜΕΙΟ	X	Ψ
A1	369184.41	4413540.13
A2	369153.31	4413465.80
A3	369187.43	4413449.04
A4	369201.91	4413480.76
A5	369211.62	4413528.74

ΤΕΧΝΙΚΟ ΓΡΑΦΕΙΟ
ΚΥΡΙΑΖΗΣ-ΒΑΣΙΛΕΙΟΣ ΣΠΥΡΟΥ
 Αγρονόμος Τοπογράφος Μηχανικός
 Διεύθυνση: Πανός 10, Λάρισα

ΙΔΙΟΚΤΗΤΗΣ : ΔΗΜΟΣ ΤΕΜΠΩΝ

Δ/ΝΣΗ ΙΔΙΟΚΤΗΣΙΑΣ : Τ.Ε. ΓΟΝΝΩΝ, ΤΗΣ Δ.Ε. ΓΟΝΝΩΝ
 ΤΟΥ ΔΗΜΟΥ ΤΕΜΠΩΝ

ΘΕΜΑ: ΤΟΠΟΓΡΑΦΙΚΟ ΔΙΑΓΡΑΜΜΑ - ΓΕΝΙΚΗ ΚΑΤΟΨΗ ΓΗΠΕΔΩΝ ΤΟΥ ΕΡΓΟΥ: "ΑΘΛΗΤΙΚΟ ΚΕΝΤΡΟ ΓΟΝΝΩΝ"	ΑΡΙΘΜΟΣ ΣΧΕΔΙΟΥ A1
	ΚΑΙΜΑΚΑ 1:200

Ημερομηνία Σεπτέμβριος 2018

ΥΠΟΓΡΑΦΗ	ΣΦΡΑΓΙΔΑ
----------	----------